


**Planung  
Querschnitt AA  
Station 0+250.000**

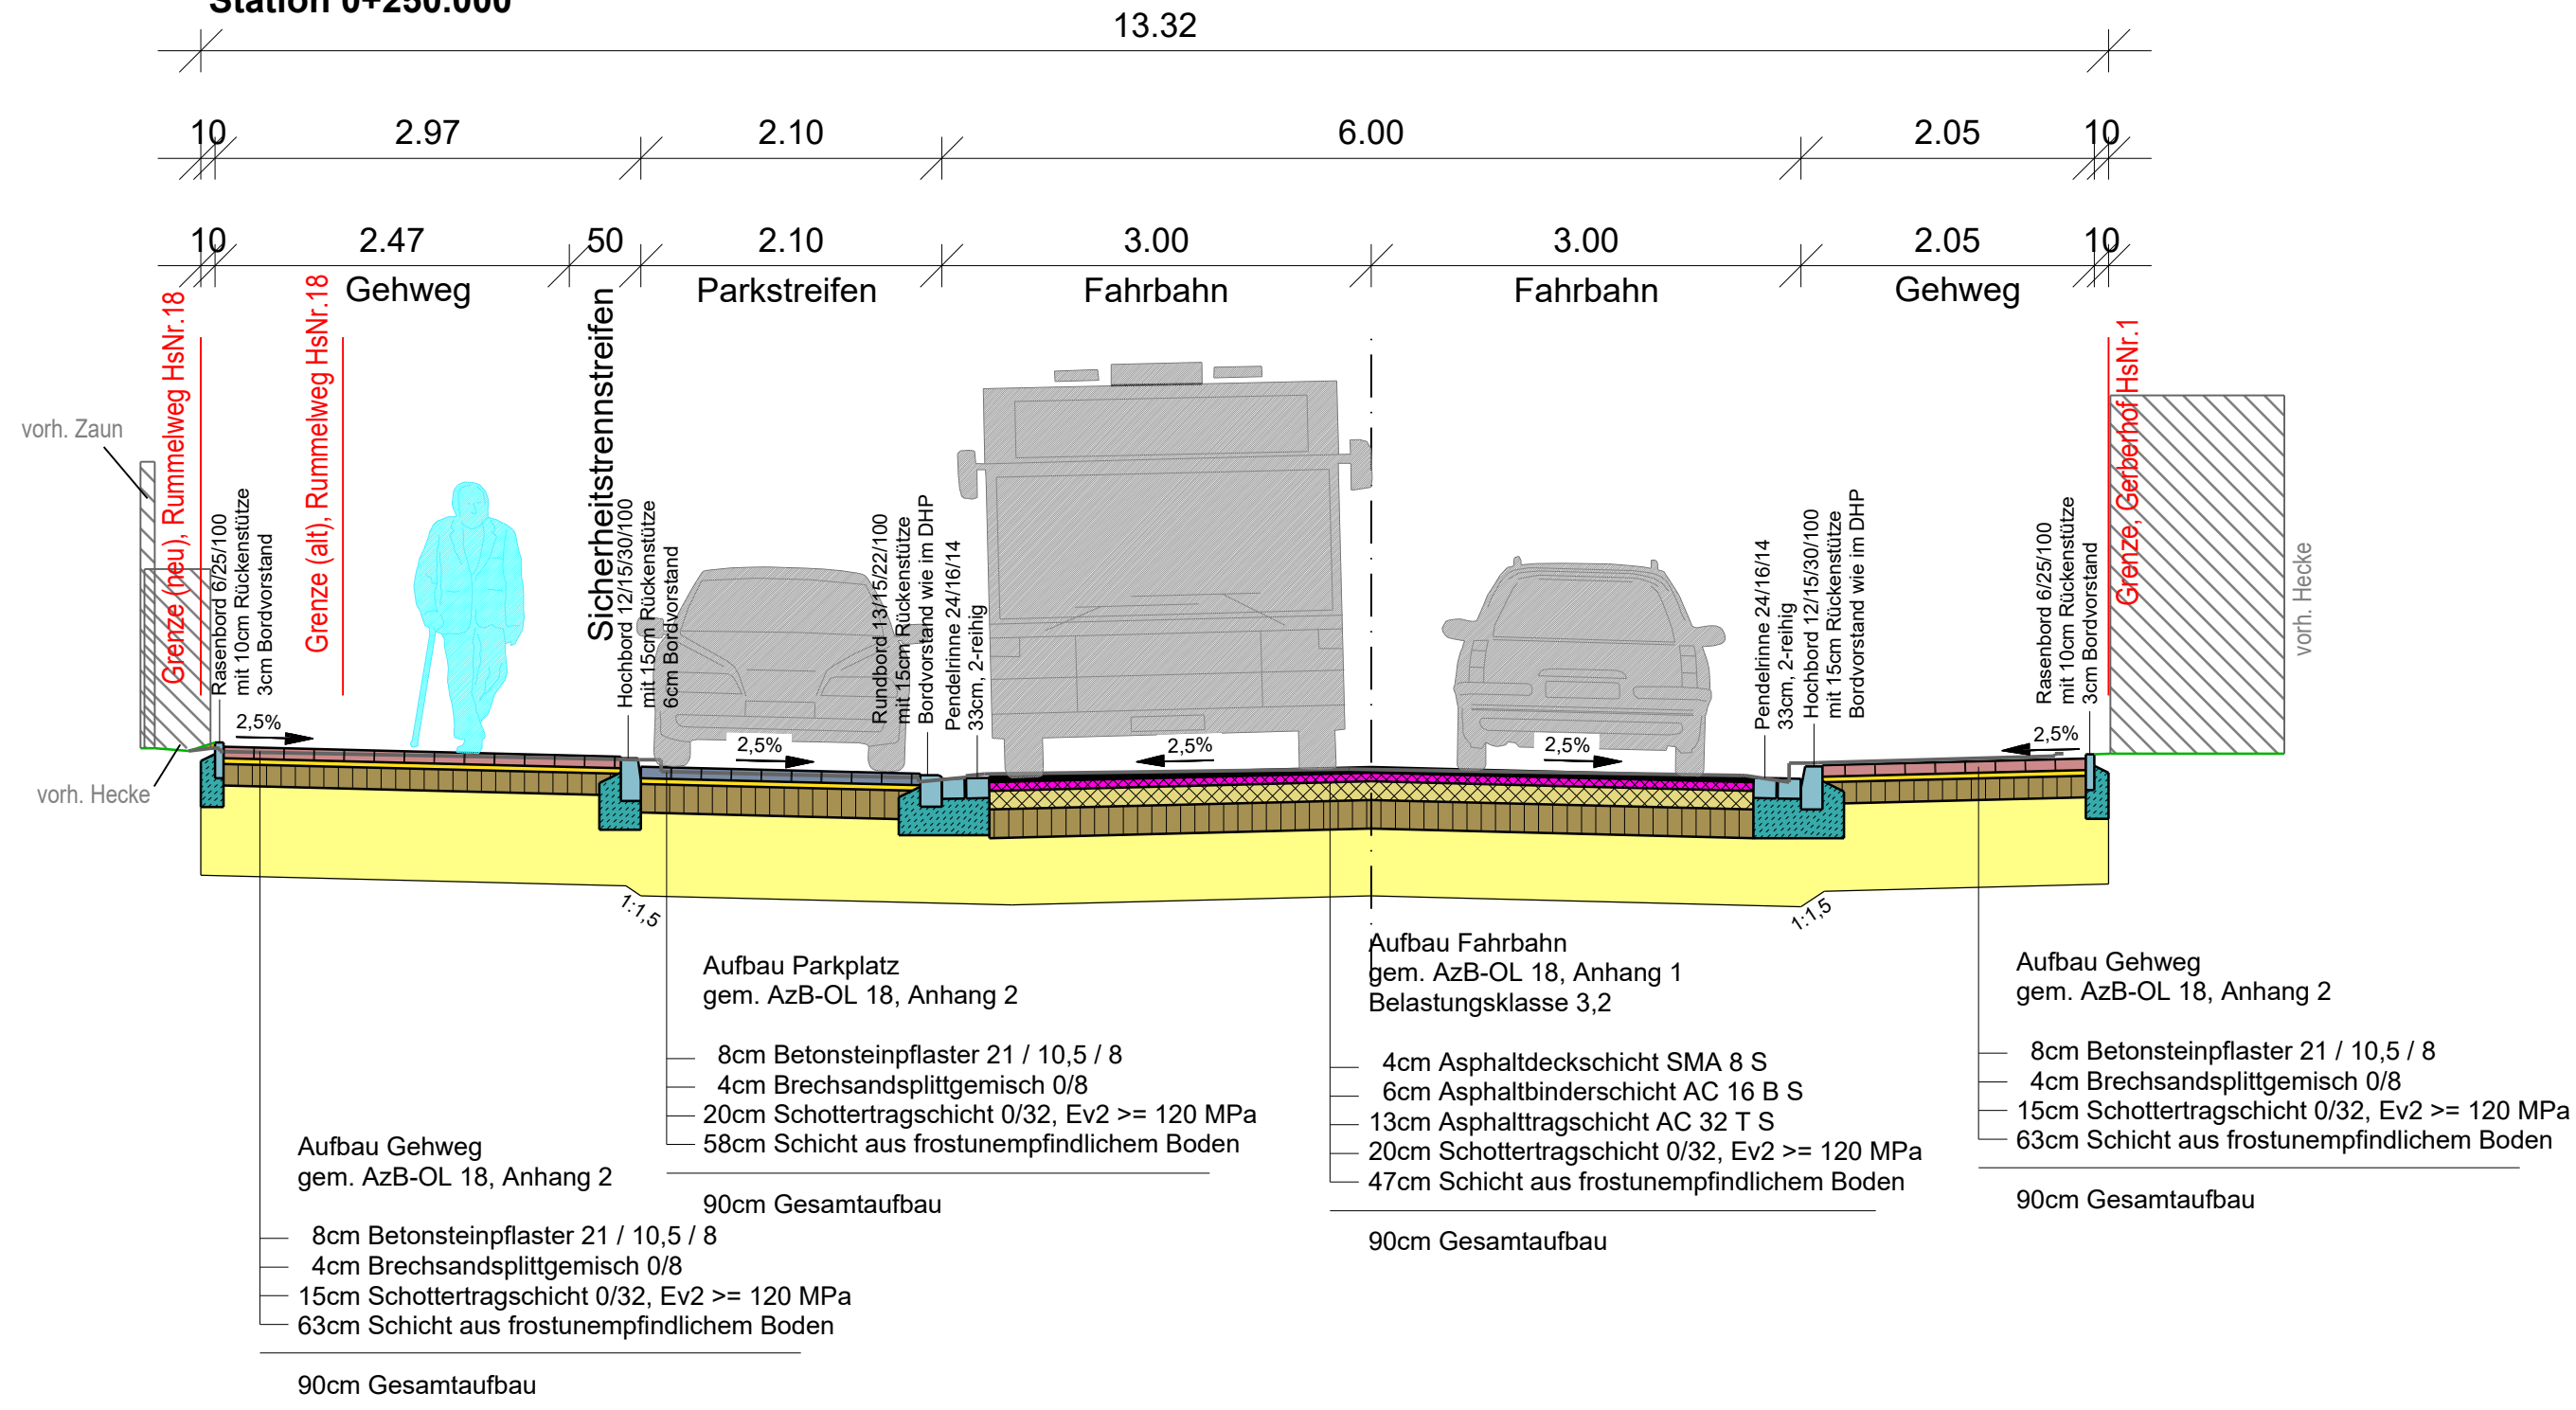

6		
5		
4		
3		
2		
1		
Nr.:	Bezeichnung:	Name:
<b>ÄNDERUNGEN:</b>		

53°8'N 8°13'O

WWW.OLDENBURG.DE

Der Oberbürgermeister  
STADT OLDENBURG i.O.

AMT FÜR VERKEHR UND STRASSENBAU  
FACHDIENST TIEFBAU  
INDUSTRIESTRASSE 1 g, 26121 OLDENBURG

**Hindenburgstr-Tirpitzstr-Gerberhof-Prinzessinweg**  
Baumlauf

Plan:	Querschnitt A-A	Blatt:	1 von 3	Maßstab 1:	50
Bearbeitet:	Schauer	Geprüft:		Datum:	
Gezeichnet:	Wegner	Datum:		Genehmigt:	
Projekt:	Hindenburg-Str...	Ausschnitt:	QS-AA2	Stand:	23.03.2023

Grundlagendaten Fachdienst Geoinformation und Statistik

**Vorabzug**