


**Planung
Querschnitt C-C
Station 0+800.000**

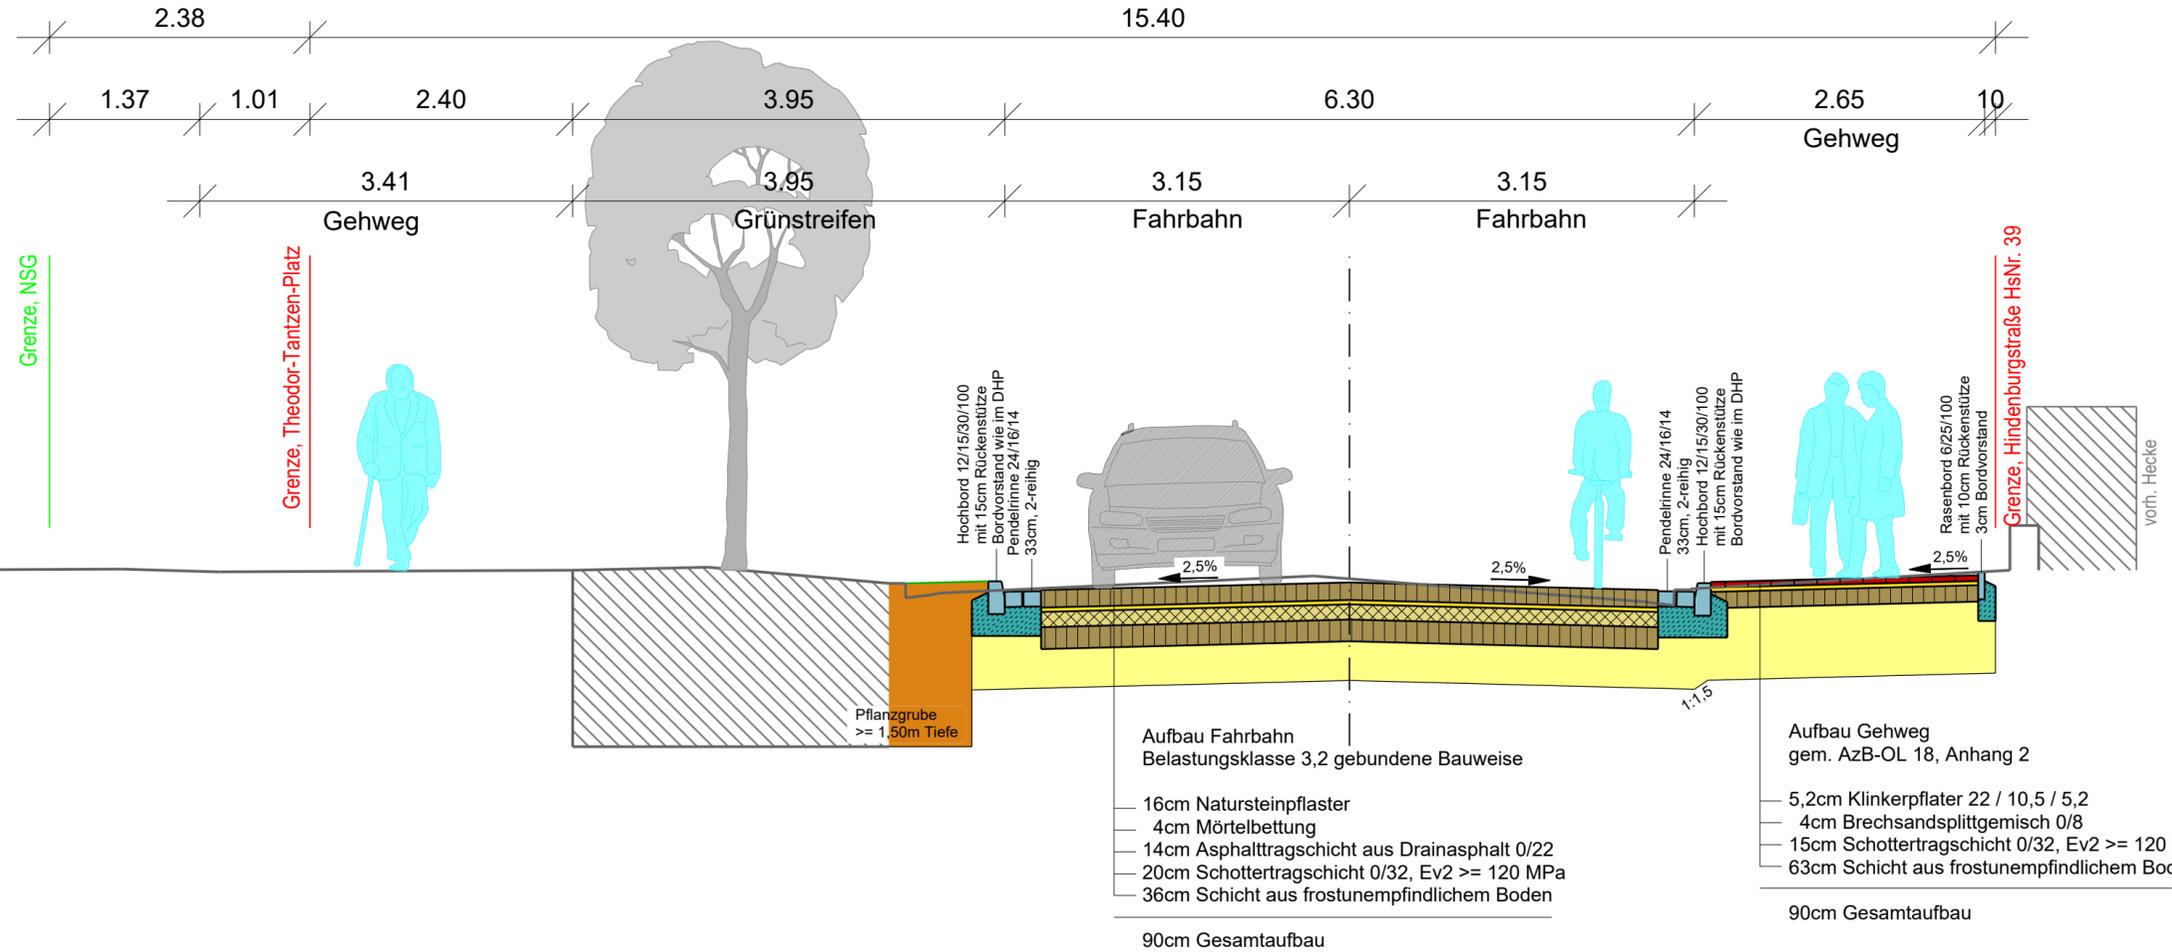

6		
5		
4		
3		
2		
1		
Nr.:	Bezeichnung:	Name:
ÄNDERUNGEN:		

53°8'N 8°13'O WWW.OLDENBURG.DE

Der Oberbürgermeister
STADT OLDENBURG I.O.
FACHDIENST TIEFBAU
INDUSTRIESTRASSE 1 g, 26121 OLDENBURG

Hindenburgstr-Tirpitzstr-Grenze/Prinzessinweg

Plan:	Querschnitt C-C	Blatt:	3 von 3	Maßstab:	1: 50
Bearbeitet:	Schauer	Geprüft:		Datum:	
Gezeichnet:	Wegner	Genehmigt:		Datum:	
Projekt:	Hindenburg-Str. 23-03-23_Hindenburgstraße_QS_A-A_bis_QS_C-C	Ausschnitt:	QS-CC2	Stand:	23.03.2023

Grundlagendaten Fachdienst Geoinformation und Statistik

Vorabzug