

# STADT OLDENBURG (Oldb) DER OBERBÜRGERMEISTER Amt 40 - Fachdienst Stadtentwicklung und Bauleitplanung

## BERICHTIGUNG DES FLÄCHENNUTZUNGSPLANES 1996 zum Bebauungsplan N-826 (Schagenweg)

### 1. Vervielfältigungsvermerke

Kartengrundlage: Automatisierte Liegenschaftskarte (ALK)  
Maßstab 1 : 10.000

Quelle: Auszug aus den Geobasisdaten der Niedersächsischen  
Vermessungs- und Katasterverwaltung,  
LGLN - Landesamt für Geoinformation und Landentwicklung Niedersachsen

Erlaubnisvermerk: Die Verwertung für nichteigene oder wirtschaftliche Zwecke und die öffentliche  
Wiedergabe sind nur mit Erlaubnis der zuständigen Vermessungs- und Katasterbehörde zulässig  
(§ 5 des Nds. Gesetzes über amtliche Vermessungswesen vom 12.12.2002, Nds. GVBl. 2003, Seite 5). AZ.: 23056 / ALK BEZ.SCHL. 34010

### 2. Die Berichtigung des Flächennutzungsplanes wurde ausgearbeitet vom Amt 40 - Fachdienst Stadtentwicklung und Bauleitplanung der Stadt Oldenburg (Oldb):

Bearbeitet: Be.

Geprüft:

Gezeichnet: Schni. 19.06.2019

gez. Corbes

gez. Wicherts

Geändert: \_\_\_\_\_


Fachdienstleiter

Amtsleiterin

### 3. Der Bebauungsplan ist am 21. Juni 2019 im Amtsblatt für die Stadt Oldenburg bekanntgemacht worden.

Oldenburg (Oldb), den 28. Juni 2019

gez. Naderi  
Unterschrift

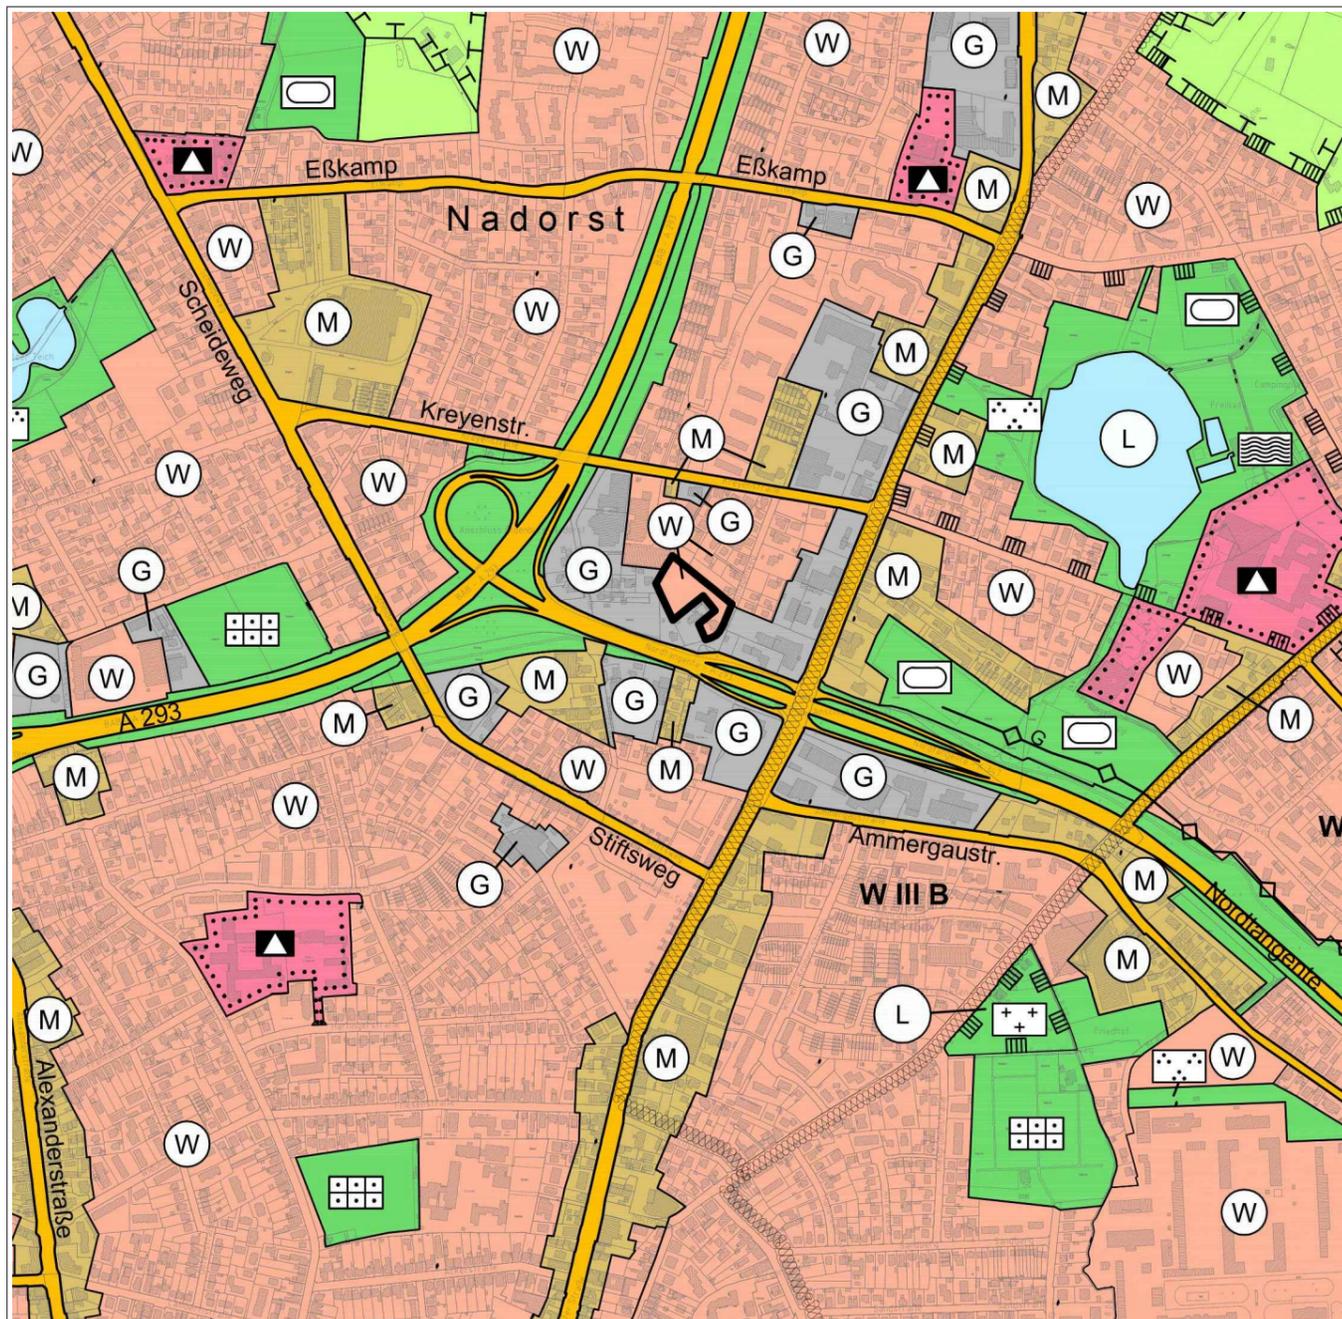

## BERICHTIGUNG DES FLÄCHENNUTZUNGSPLANES 1996

M = 1 : 10.000

### PLANZEICHENERKLÄRUNG:

 Umgrenzung des Geltungsbereiches

 Wohnbauflächen

