


Y 3450513.151
X 5892238.502

Y 3452567.442
X 5888206.689

Stadt Oldenburg

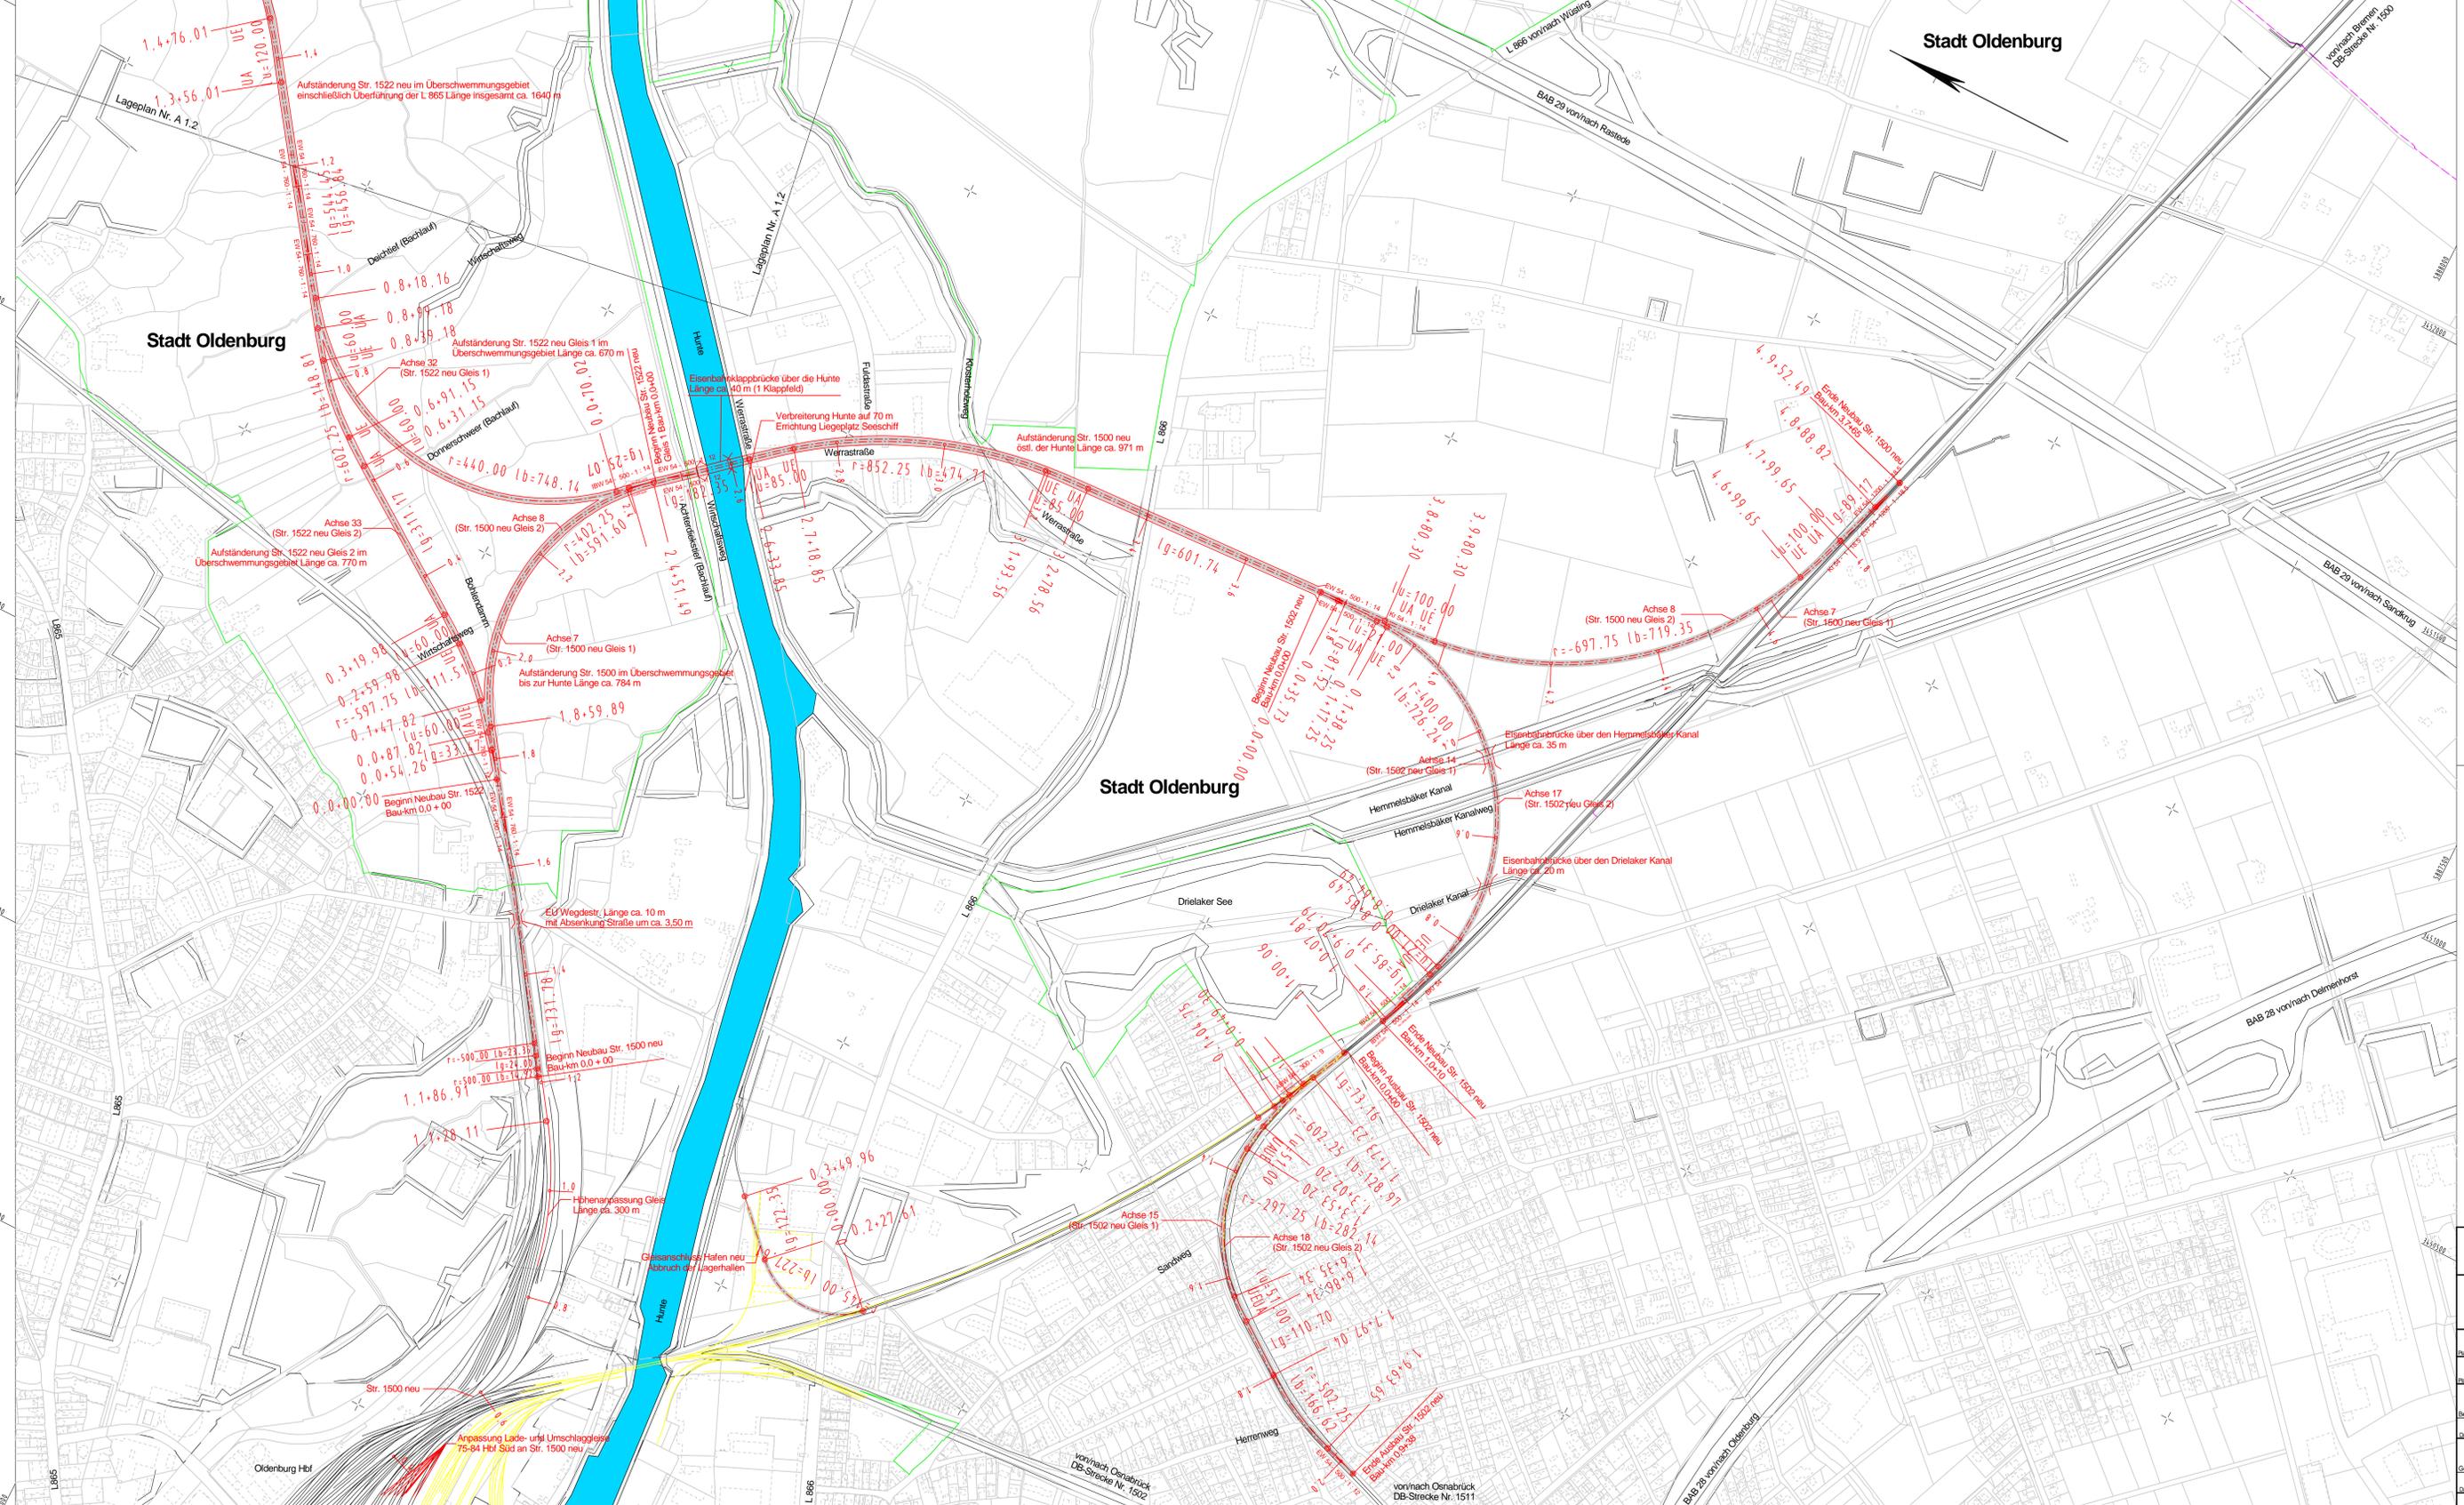

- Flurstücksgrenzen
- Gebäude
- Bestand / DGM5
- Gleisachse Neu-/Ausbau
- Gleisachse Neu-/Ausbau Variante
- Planum Neu-/Ausbau
- Abbruch / Stilllegung
- Landkreisgrenze
- Schutzgebiet
- Kreuzungsbauwerk / Aufständigung

Ausbau Eisenbahnstrecke Oldenburg - Wilhelmshaven PFA 1

Fachgutachten Eisenbahnplanung zur Alternativplanung EUT G 185 - Version 1.0

Stadt Oldenburg
Amt für Verkehr und Straßenbau
Industriestraße 1
26121 Oldenburg

WVI Verkehrswissenschaftliches Institut Stuttgart GmbH
Torstraße 20
70173 Stuttgart

A 1.1 **Anlage 1.1**
Lageplan **1:5.000**

Prof. Dr.-Ing. Harry Dobeschinsky
Dipl.-Ing. Peter Breuer
Dipl.-Ing. Matthias Körner

Johannes Bossert
30.09.2013

Y 3448045.057
X 5890980.957

Y 3450099.348
X 5886949.145