Höhenplan Str. 1522 neu Gleis 2

Km 0,9+55 bis Km 6,0+04 (Km-Linie neu)
Gradiente Achse 33 Stat. 0,9+55 bis 6,0+00

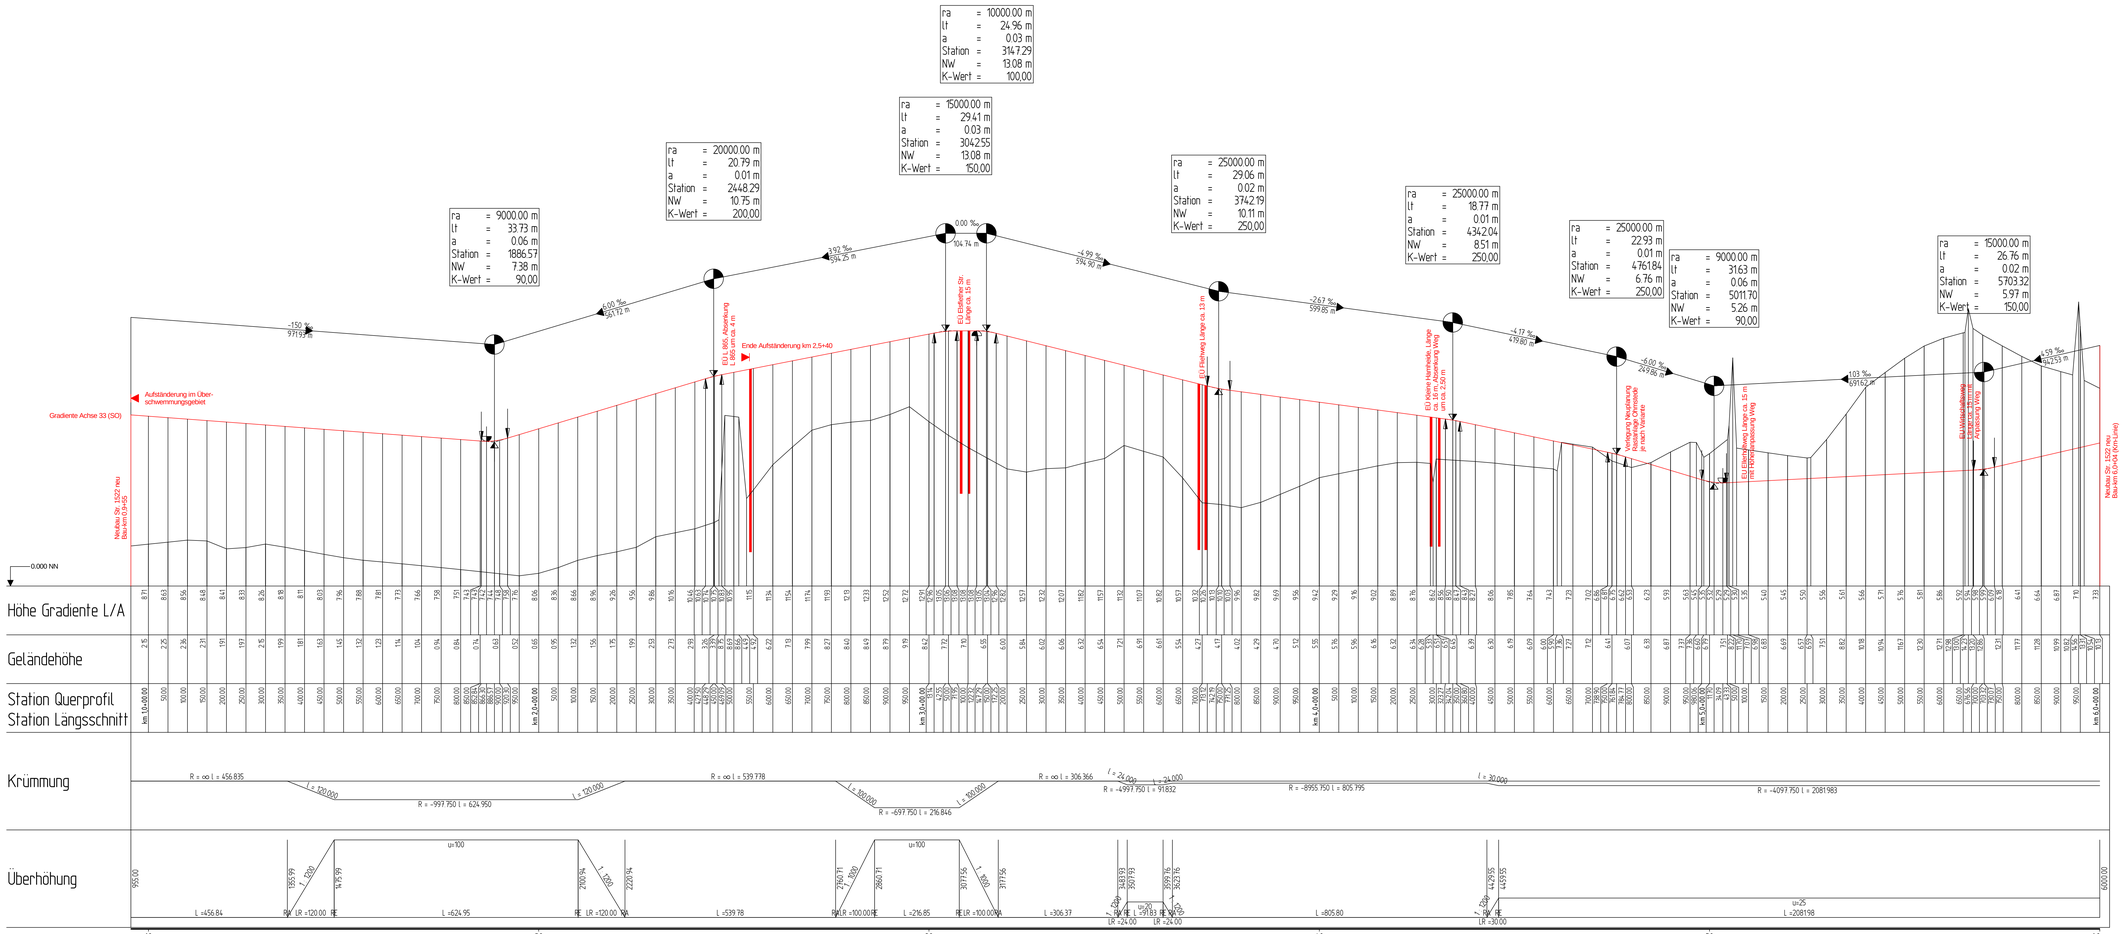

Ausbau Eisenbahnstrecke Oldenburg - Wilhelmshaven
PFA 1

Fachgutachten Eisenbahnplanung
G 185 - V1.0 Neubau Str. 1522 neu
Km 0,9+55 bis Km 6,0+04 (Km-Linie neu)
Gradiente Achse 33 (Gleis 2)

Auftraggeber: Stadt Oldenburg
Amt für Verkehr und Straßenbau
Industriestraße 1
26121 Oldenburg

A 2.4	Anlage 2.4
Bezeichnung: **Höhenplan**	Maßstab: **1:100 / 1:5.000**

Verfasser: VWI Verkehrswissenschaftliches Institut Stuttgart GmbH
Torstraße 20
70173 Stuttgart

Datum: Prof. Dr.-Ing. Harry Dobeschinsky
Dipl.-Ing. Peter Breuer
Bearbeiter: Dipl.-Ing. Matthias Körner
Datum: 30.09.2013
Unterschrift:
Kn
Geprüft:
Datum: 30.09.2013
Unterschrift:
Geprüft:
Datum:
Unterschrift:

Unterschriften:

Version	Änderung	Kürzel	Datum