Gelände
Planung
Oberboden - Auftrag
Lichtraumprofil
Drainage
Frostschutz
Oberkante Planum
Schiene
Schwelle
Planumslinie Oberbau
Schotter - Oberbau
Planumschutzschicht

Querschnittslage Damm

- Beispiel Km 3,4+50 (Gleis 2) Str. 1522 neu -

Ausbau Eisenbahnstrecke
Oldenburg - Wilhelmshaven PFA 1

Fachgutachten Eisenbahnplanung
Querschnittslage Damm

A 3.2 Plannummer/Seite	**Anlage 3.2** Unterlagennummer
Querschnitt Plantyp	**1:100** Maßstab
Prof. Dr.-Ing. Harry Dobeschinsky Dipl.-Ing. Peter Breuer Dipl.-Ing. Matthias Körner Bearbeitet / Gezeichnet / Geprüft	
30.09.2013 Datum	Unterschrift

Stadt Oldenburg
Amt für Verkehr und Straßenbau
Industriestraße 1
26121 Oldenburg
Auftraggeber

VWI Verkehrswissenschaftliches Institut
Stuttgart GmbH
Torstraße 20
70173 Stuttgart
Auftragnehmer

G 185 - Version 1.0

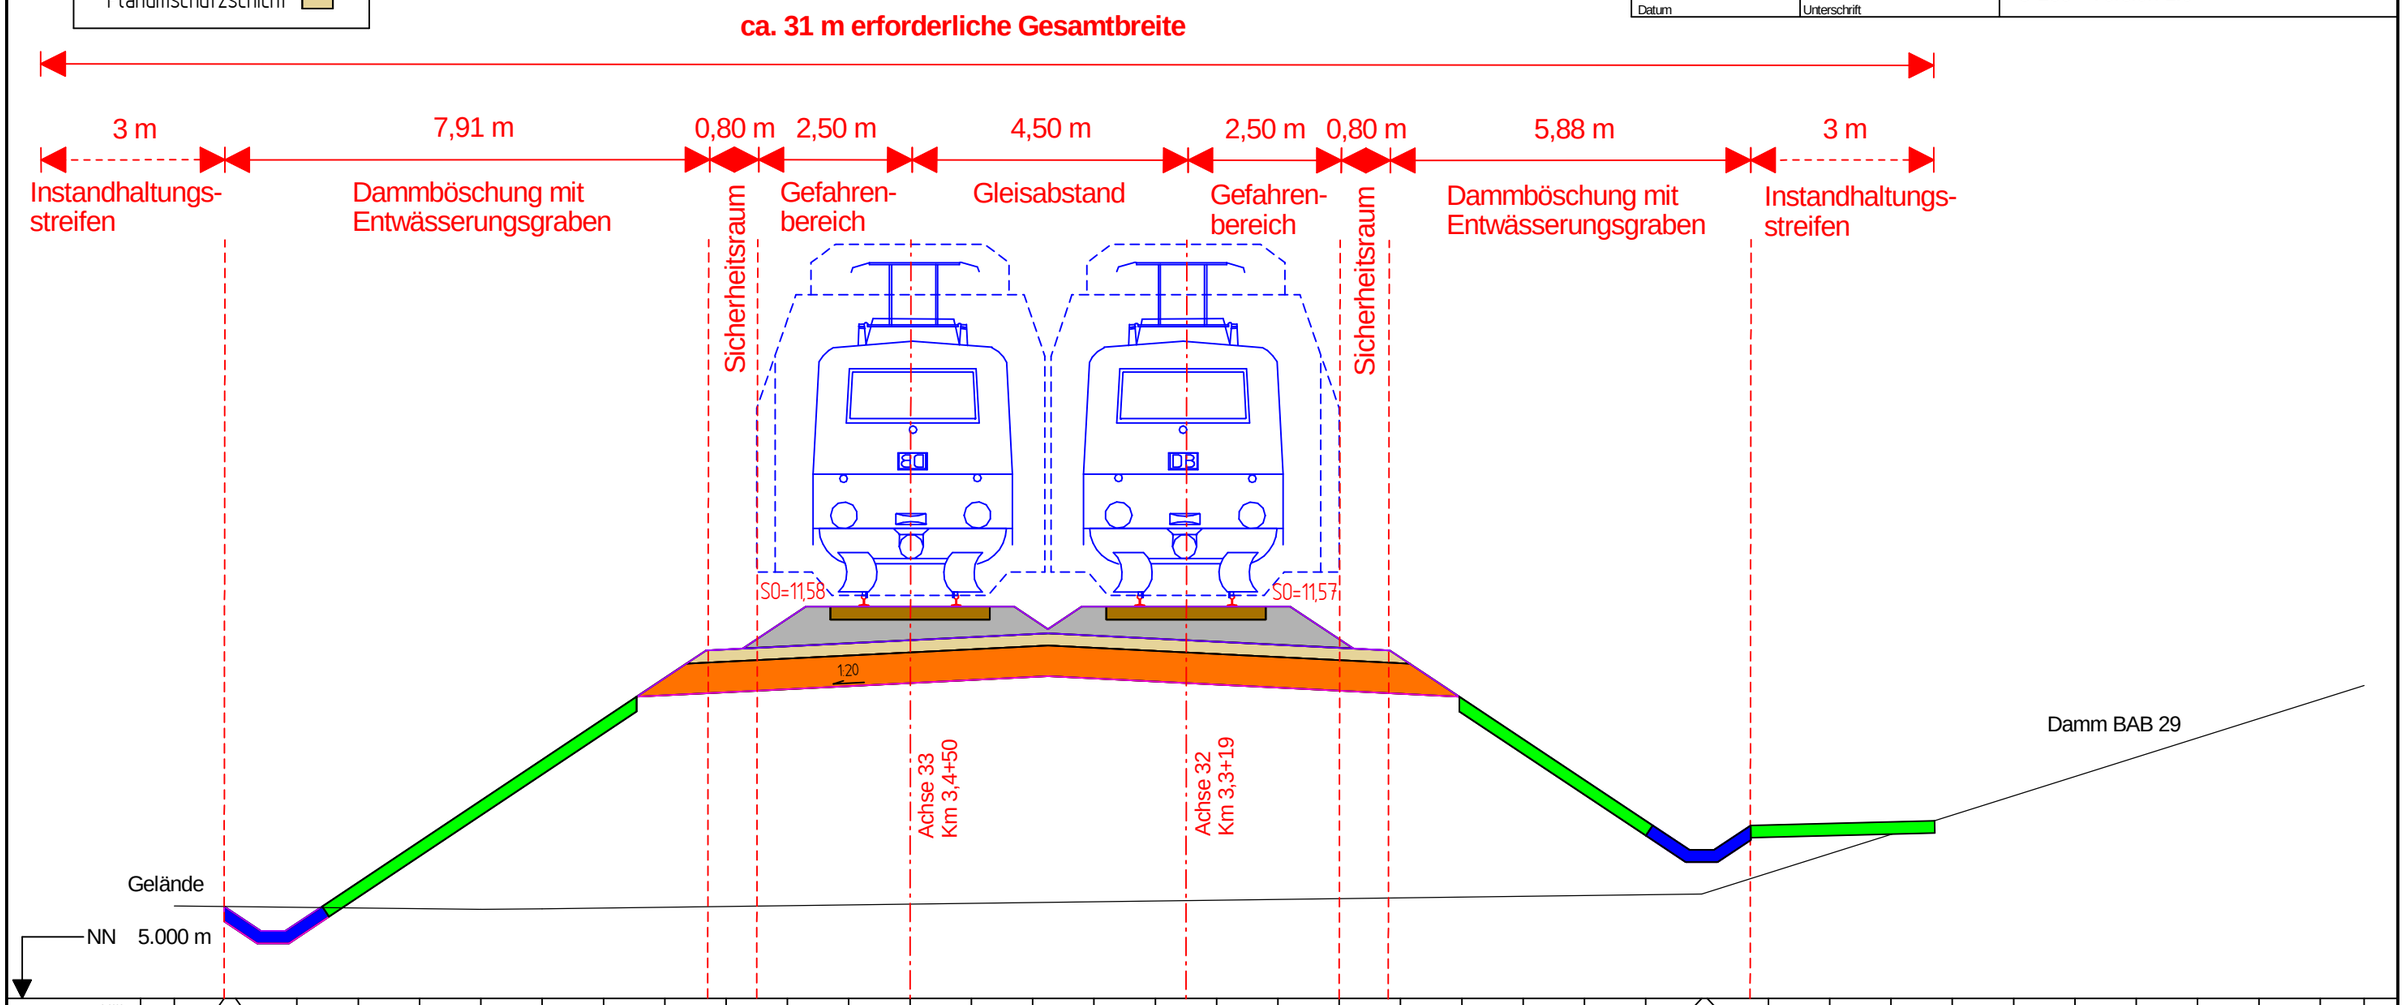

	Abstand	Höhe
Gelände	-12.00	6.51
	-11.19	6.50
	-11.00	6.50
	-10.00	6.48
	-9.00	6.47
	-8.00	6.46
	-7.00	6.45
	-6.00	6.46
	-5.00	6.47
	-4.00	6.48
	-3.00	6.50
	-2.00	6.51
	-1.00	6.52
	0.00	6.54
	1.00	6.55
	2.00	6.56
	3.00	6.57
	4.00	6.59
	5.00	6.60
	6.00	6.61
	7.00	6.62
	8.00	6.64
	9.00	6.65
	10.00	6.66
	11.00	6.67
	12.00	6.69
	12.92	6.70
	13.00	6.73
	14.00	7.04
	15.00	7.36
	16.00	7.67
	17.00	7.98
	18.00	8.30
	19.00	8.61
	20.00	8.93
	21.00	9.24
	22.00	9.56
	23.00	9.87
	23.72	10.10
Planung	-11.19	6.50
	-10.59	6.10
	-10.19	6.10
	-9.59	6.50
	-4.46	9.92
	-3.33	10.67
	-2.73	10.70
	-1.70	11.39
	1.70	11.39
	2.25	11.02
	2.80	11.39
	6.20	11.39
	7.23	10.70
	7.83	10.67
	8.96	9.92
	12.09	7.82
	12.69	7.42
	13.09	7.42
	13.69	7.82