Gelände
Planung
Oberboden - Auftrag
Lichtraumprofil
Drainage
Frostschutz
Oberkante Planum
Schiene
Schwelle
Planumslinie Oberbau
Schotter - Oberbau
Planumschutzschicht

Querschnittslage im Einschnitt

- Beispiel Km 9,5+00 (Gleis 2) Str. 1522 neu -

Ausbau Eisenbahnstrecke
Oldenburg - Wilhelmshaven PFA 1

Fachgutachten Eisenbahnplanung **Querschnittslage im Einschnitt**	Stadt Oldenburg Amt für Verkehr und Straßenbau Industriestraße 1 26121 Oldenburg Auftraggeber
A 3.3 Plannummer/Seite **Anlage 3.3** Unterlagennummer	
Querschnitt Plantyp **1:100** Maßstab	VWI Verkehrswissenschaftliches Institut Stuttgart GmbH Torstraße 20 70173 Stuttgart Auftragnehmer
Prof. Dr.-Ing. Harry Dobeschinsky Dipl.-Ing. Peter Breuer Dipl.-Ing. Matthias Körner Bearbeitet / Gezeichnet / Geprüft	
30.09.2013 Datum Unterschrift	G 185 - Version 1.0

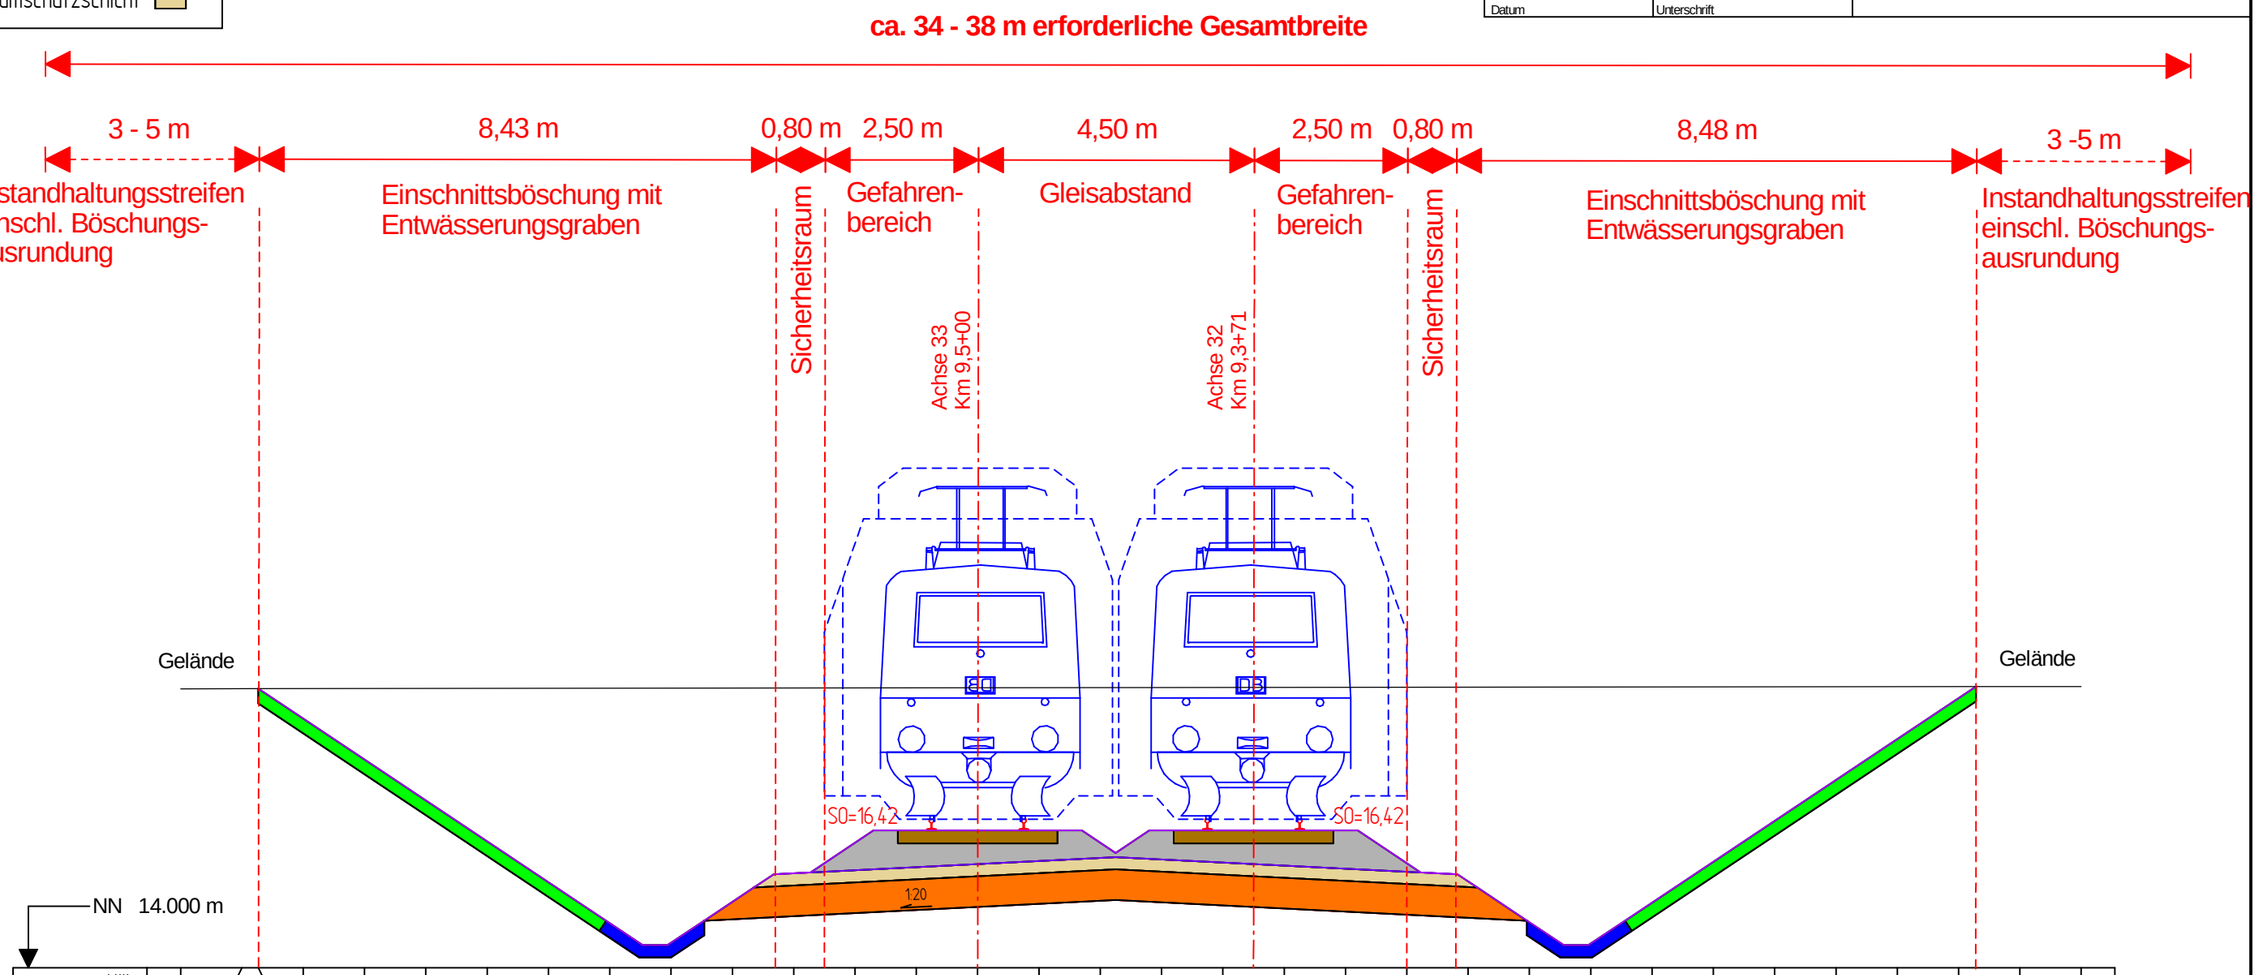

	Abstand	-13.00	-12.00	-11.73	-11.00	-10.00	-9.00	-8.00	-7.00	-6.00	-5.00	-4.00	-3.00	-2.00	-1.00	0.00	1.00	2.00	3.00	4.00	5.00	6.00	7.00	8.00	9.00	10.00	11.00	12.00	13.00	14.00	15.00	16.00	17.00	18.00
Gelände	Höhe	18.55	18.55	18.55	18.55	18.55	18.55	18.55	18.55	18.55	18.56	18.56	18.56	18.56	18.56	18.56	18.56	18.56	18.56	18.57	18.57	18.57	18.57	18.57	18.57	18.57	18.57	18.58	18.58	18.58	18.58	18.58	18.58	18.58
Planung	Abstand			-11.73						-6.06	-5.46	-5.06	-4.46	-3.33	-2.73	-1.70		1.70	2.25	2.80		6.20	7.23	7.83	8.96	9.56	9.96	10.56				16.28		
	Höhe			18.55						14.77	14.37	14.37	14.77	15.52	15.55	16.24		16.24	15.87	16.24		16.24	15.55	15.52	14.77	14.37	14.37	14.77				18.58		