

**Konflikte**  
**Schutzgut Tiere und Pflanzen**  
**Schutzgut Boden**

durch Bau und Anlage der Eisenbahnumgehungsstrasse  
**Totalverlust von:**

- Gehölzstrukturen
- Einzelbäumen
- Wallhecken  
 (nach § 29 BNatSchG i.V.m. § 22 NAGBNatSchG  
 geschützter Landschaftsbestandteil)
- Biotoptypen min. allgemeiner Bedeutung  
 (Wertstufen III bis V)
- besonders geschützten Biotopen  
 (nach § 30 BNatSchG i.V.m. § 24 NAGBNatSchG)
- Böden besonderer Werte

innerhalb einer Trasse von ca. 30m.


**Eingriff in Gewässerstrukturen**

Gewässerquerungen

- Durchlass
- Verrohrung
- Verfüllung

Errichtung von Schiffs-liegeplätzen

( Konfliktpotenzial im gesamten Hunte-lauf)

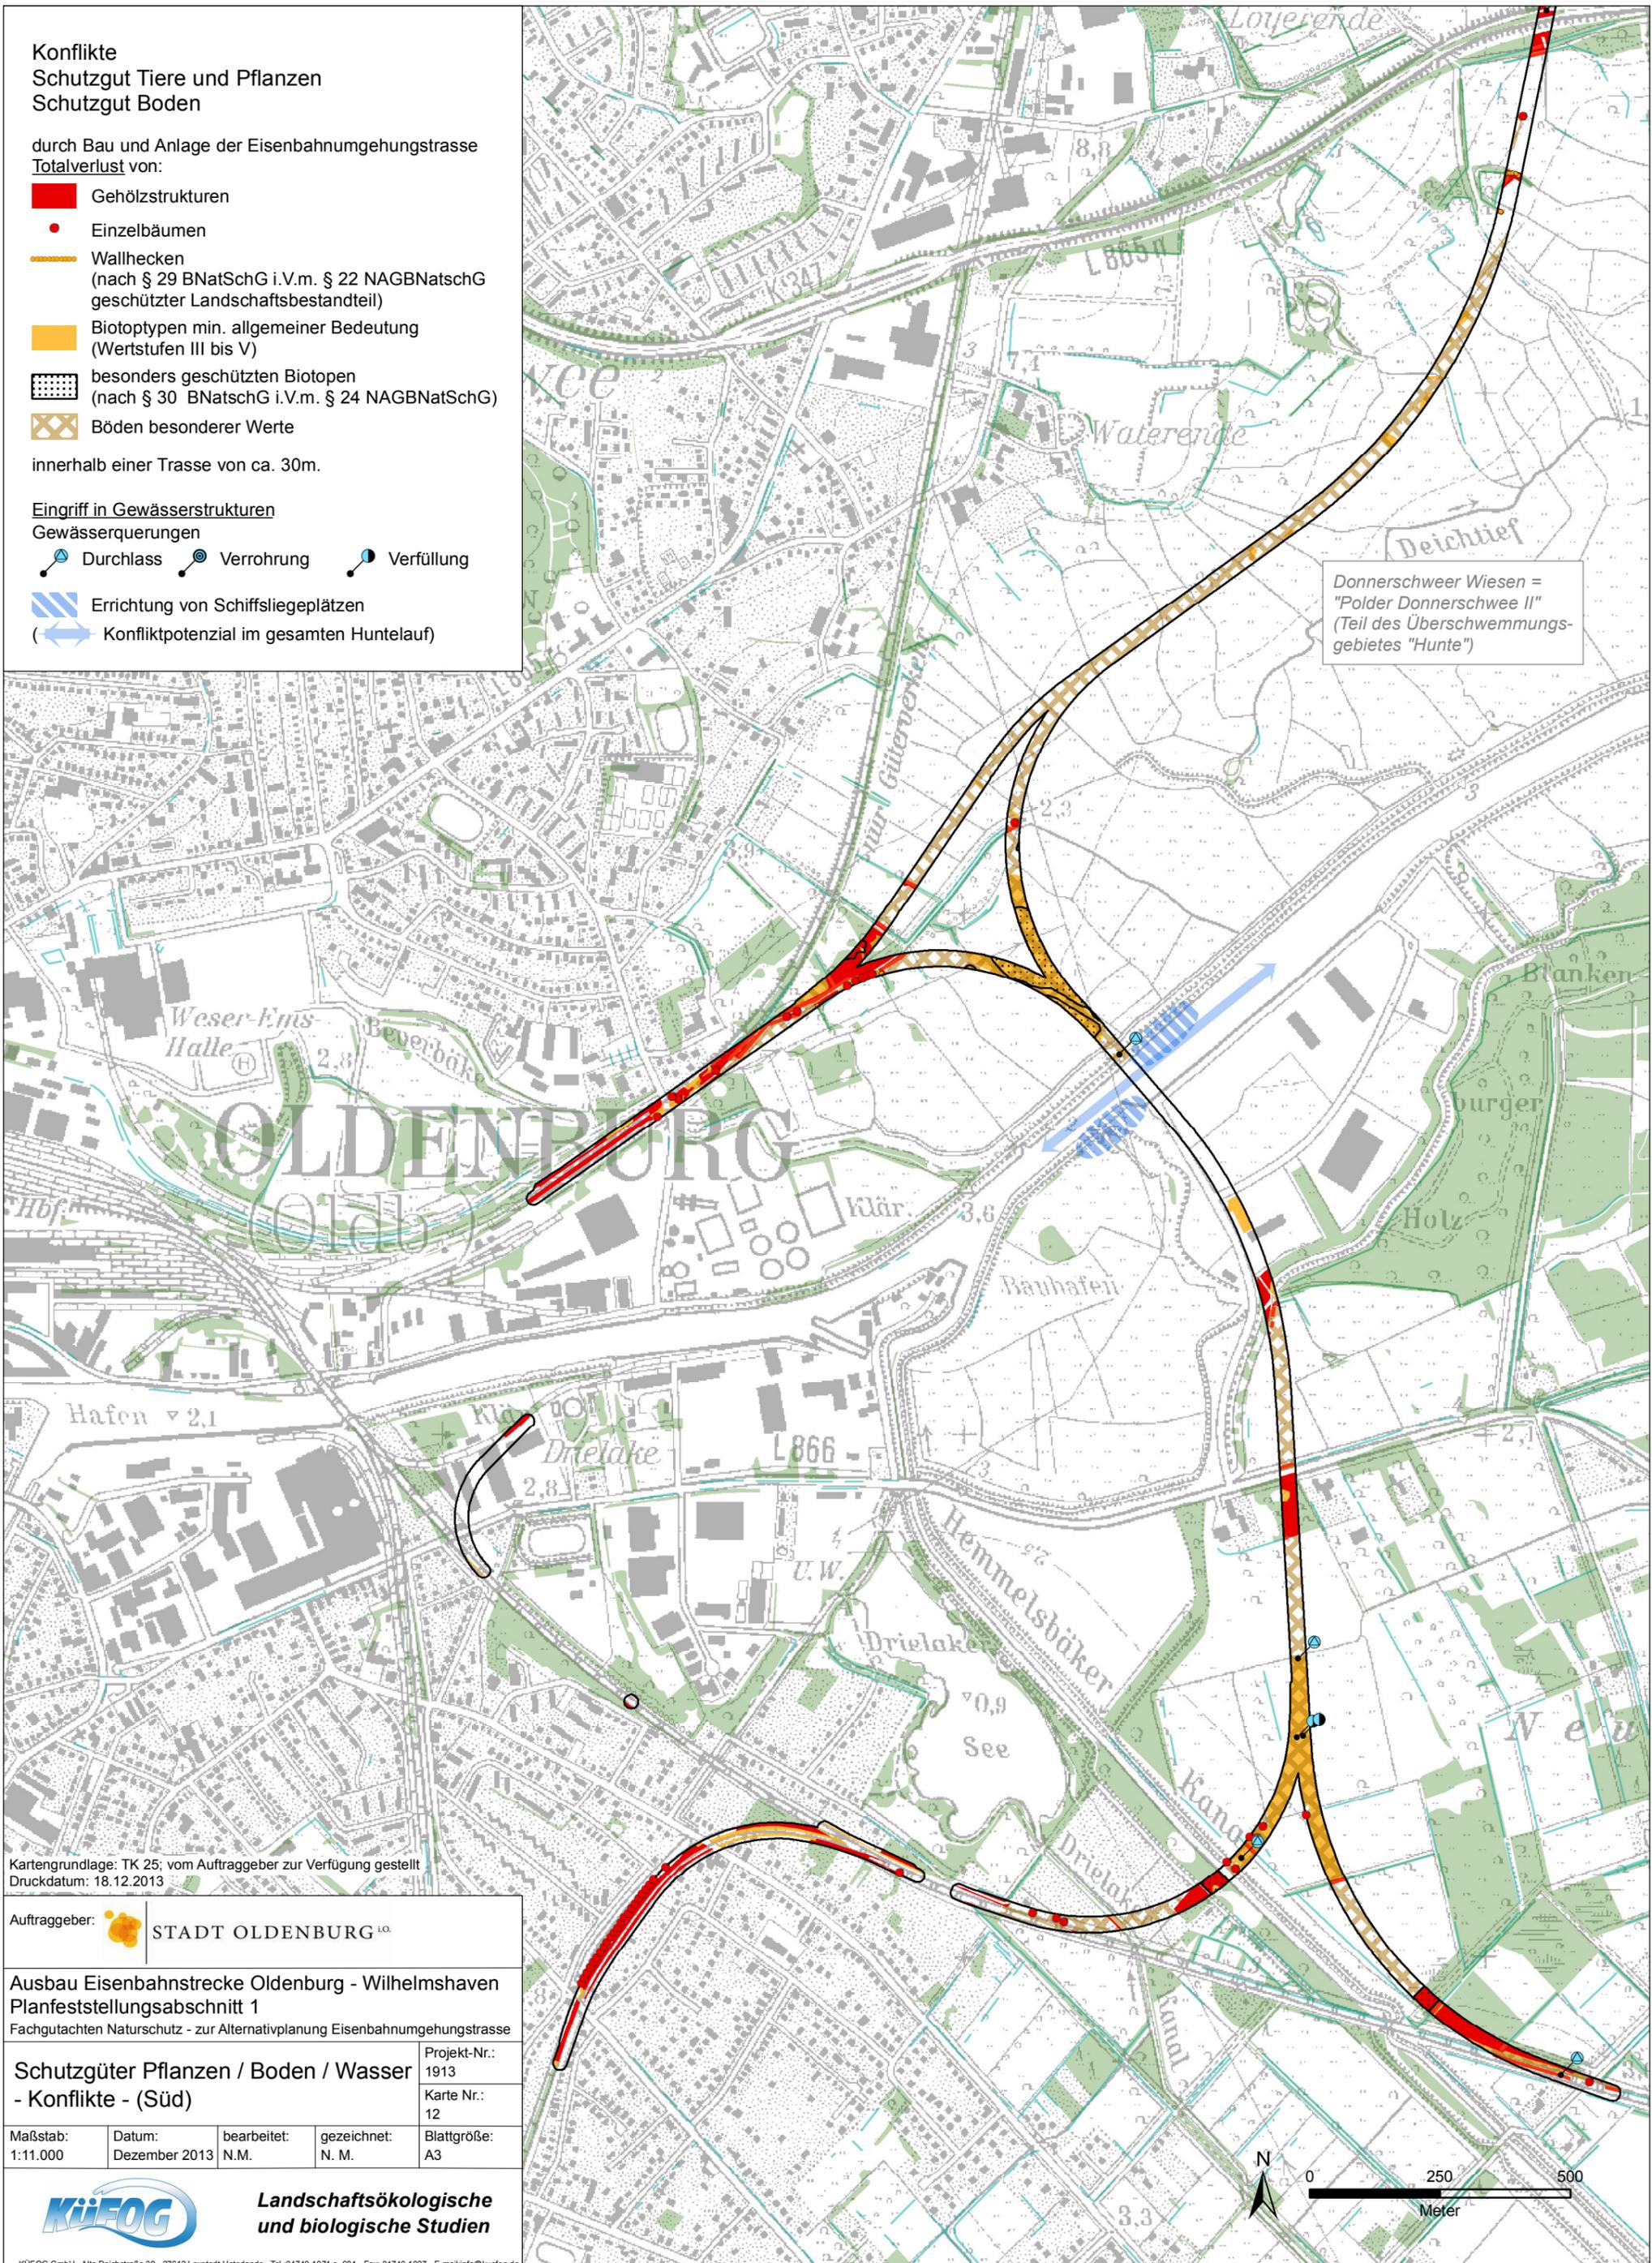

Donnerschwer Wiesen =  
 "Polder Donnerschwee II"  
 (Teil des Überschwemmungs-  
 gebietes "Hunte")

Kartengrundlage: TK 25; vom Auftraggeber zur Verfügung gestellt  
 Druckdatum: 18.12.2013

Auftraggeber: **STADT OLDENBURG** LO

**Ausbau Eisenbahnstrecke Oldenburg - Wilhelmshaven**  
**Planfeststellungsabschnitt 1**  
 Fachgutachten Naturschutz - zur Alternativplanung Eisenbahnumgehungsstrasse

**Schutzgüter Pflanzen / Boden / Wasser**  
**- Konflikte - (Süd)**

Maßstab: 1:11.000	Datum: Dezember 2013	bearbeitet: N.M.	gezeichnet: N. M.	Projekt-Nr.: 1913
				Karte Nr.: 12
				Blattgröße: A3

**Landschaftsökologische  
 und biologische Studien**

